





#### FÖRESKRIFTER


BETONG: C40 / 50 Vc1 0,4 LUFFT 6%  
EXPONERINGSKLASS: XS3 XF4 XC4  
ARMERING: Nps 50, B500BT  
CELLPLAST: 80 Kpa  
INGJUTNINGSGODS: VARMFÖRZINKAT  
VIRKE: TRYCK IMP NTR-A

#### FÖRKLARINGAR

BETONGANKARE 2.0 TON  
KÄTTING 25 MM

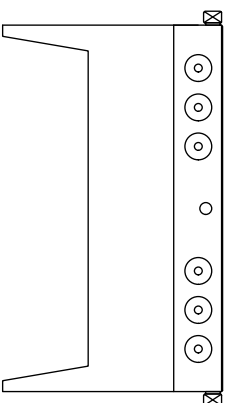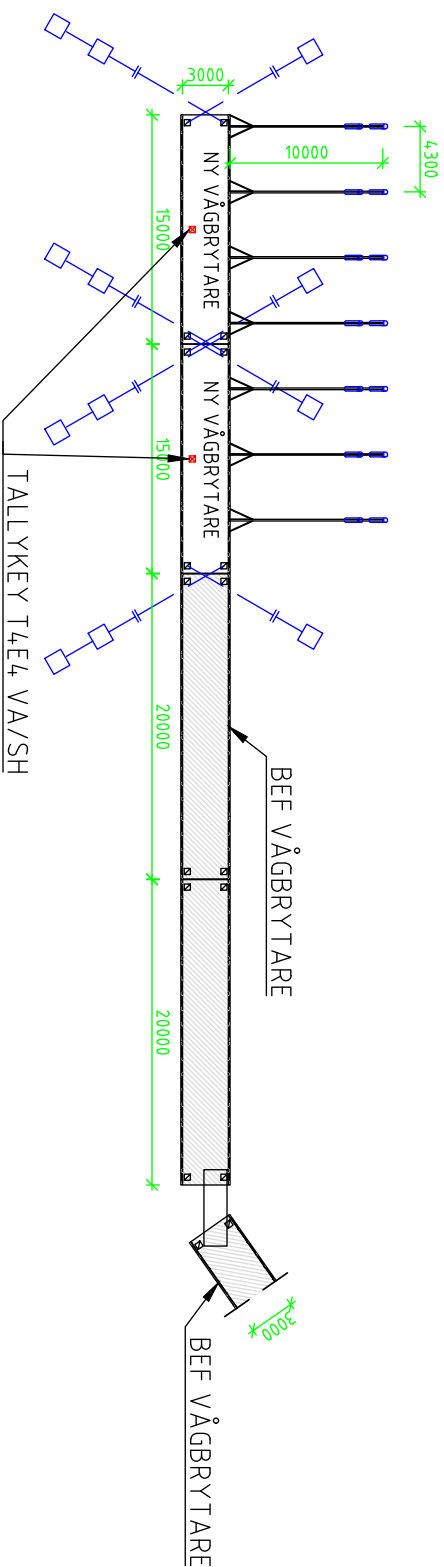

SEKTION: ANPASSAD GAVEL  
MOT BEF VÅGBRYTARE

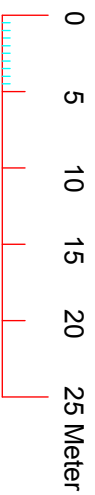

SKALA 1:350 ORIGINALSKALA I FORMAT A3

#### ANBUÐSRITNING

BET	ANT	ÄNDRINGEN AVSER	DATUM	SIGN
-----	-----	-----------------	-------	------



PROJ. NR. RITAD/KONSTR. AV. HANDL. AGGARE

ANSVÄRIG

DATUM  
2018-10-04 GS

SKÄRGÅRDSSTAD - ÖSTERÅKERS KOMMUN  
VÅGBRYTARE

FÖRANKRING PLACERING

SKALA 1:350  
NUMMER SKÖS-18001-AN